




PIANTA PIANO INTERRATO

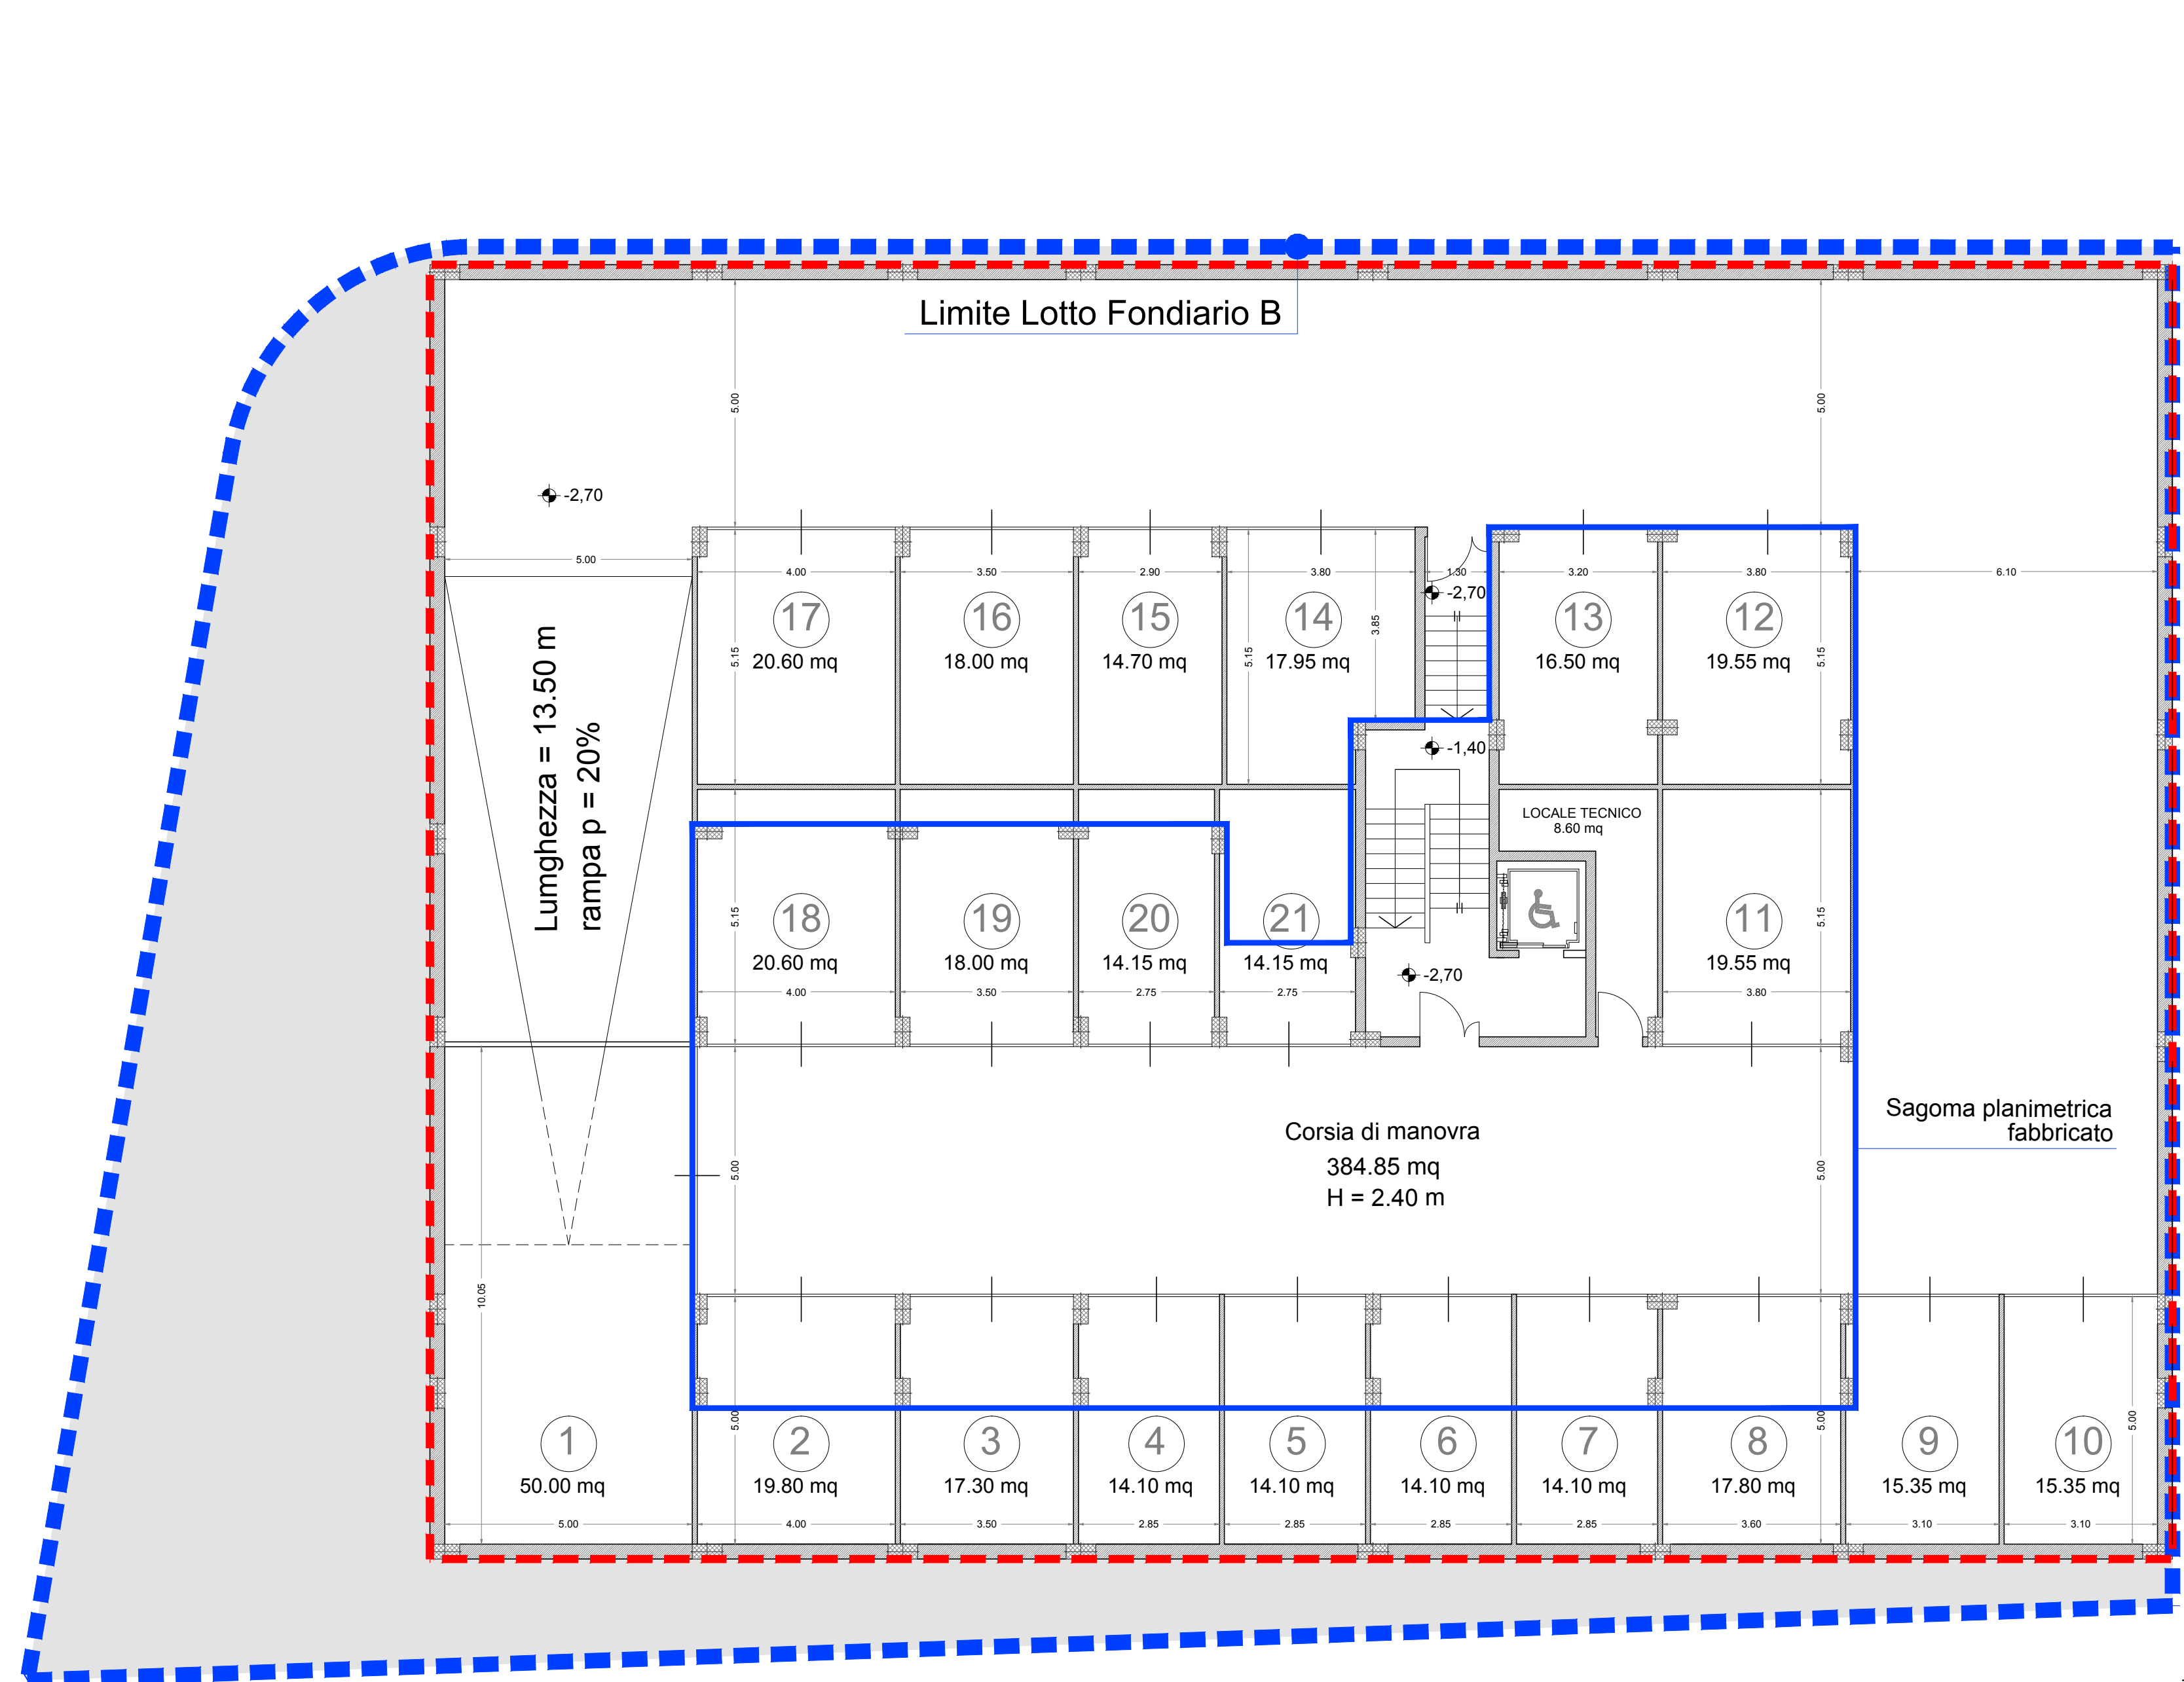


PIANTA PIANO 1°

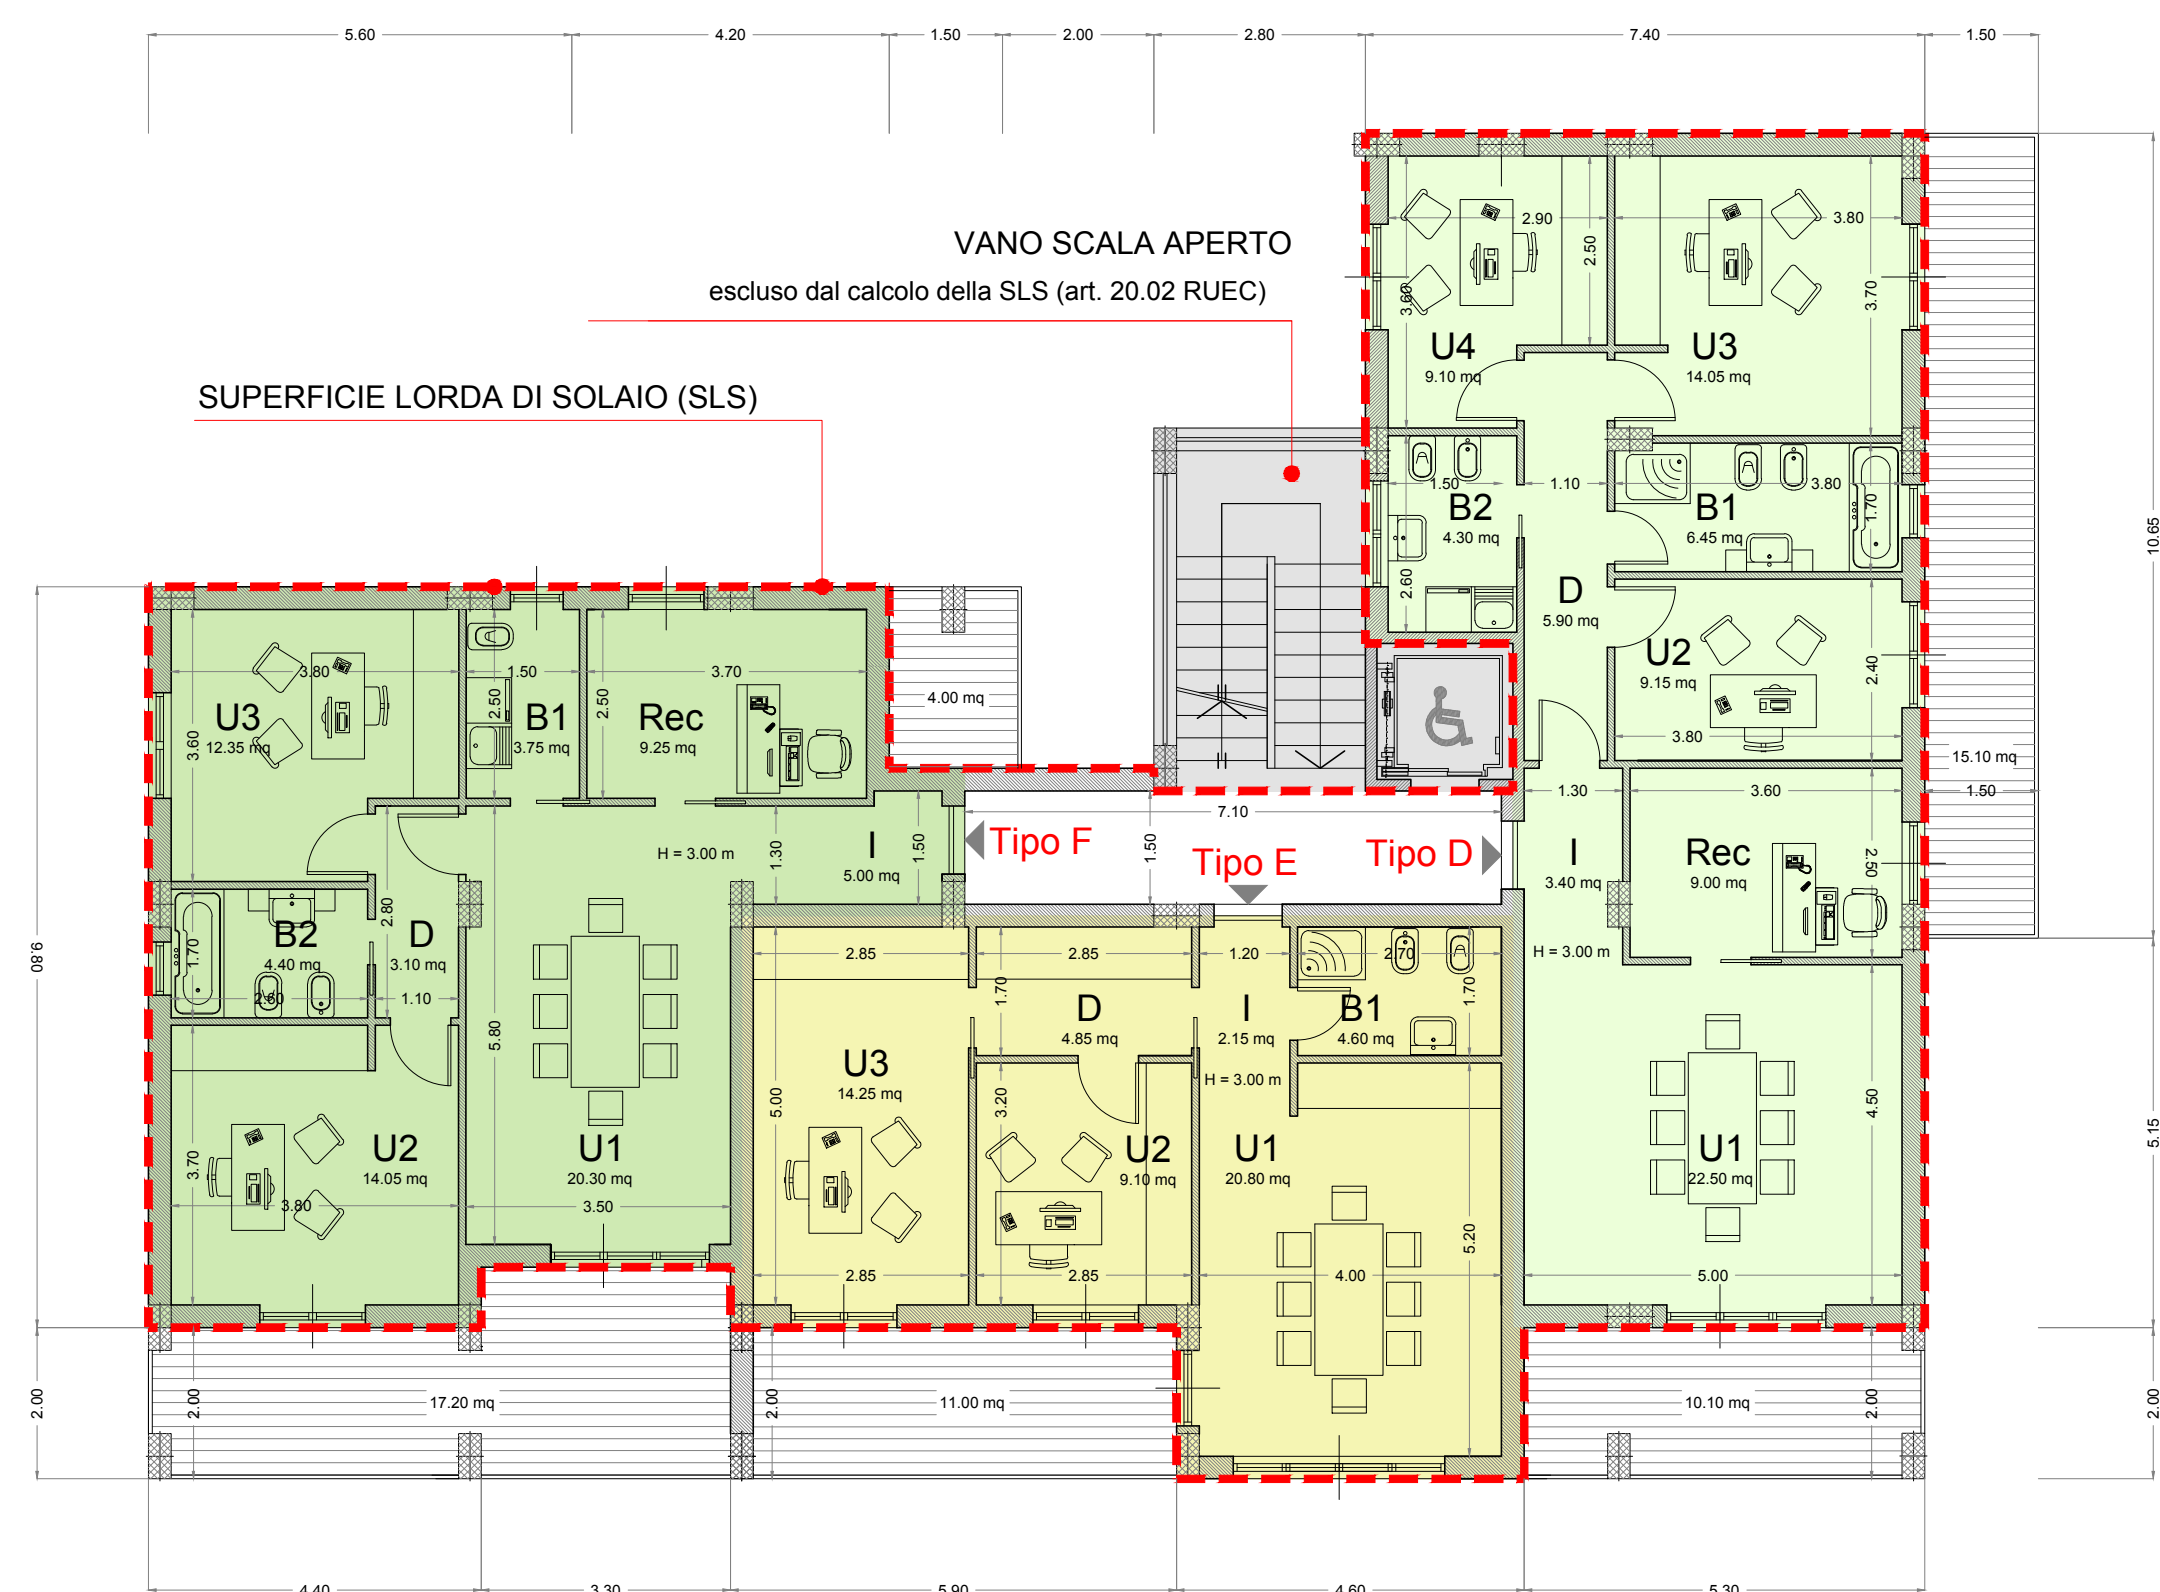

PIANTA PIANO RIALZATO

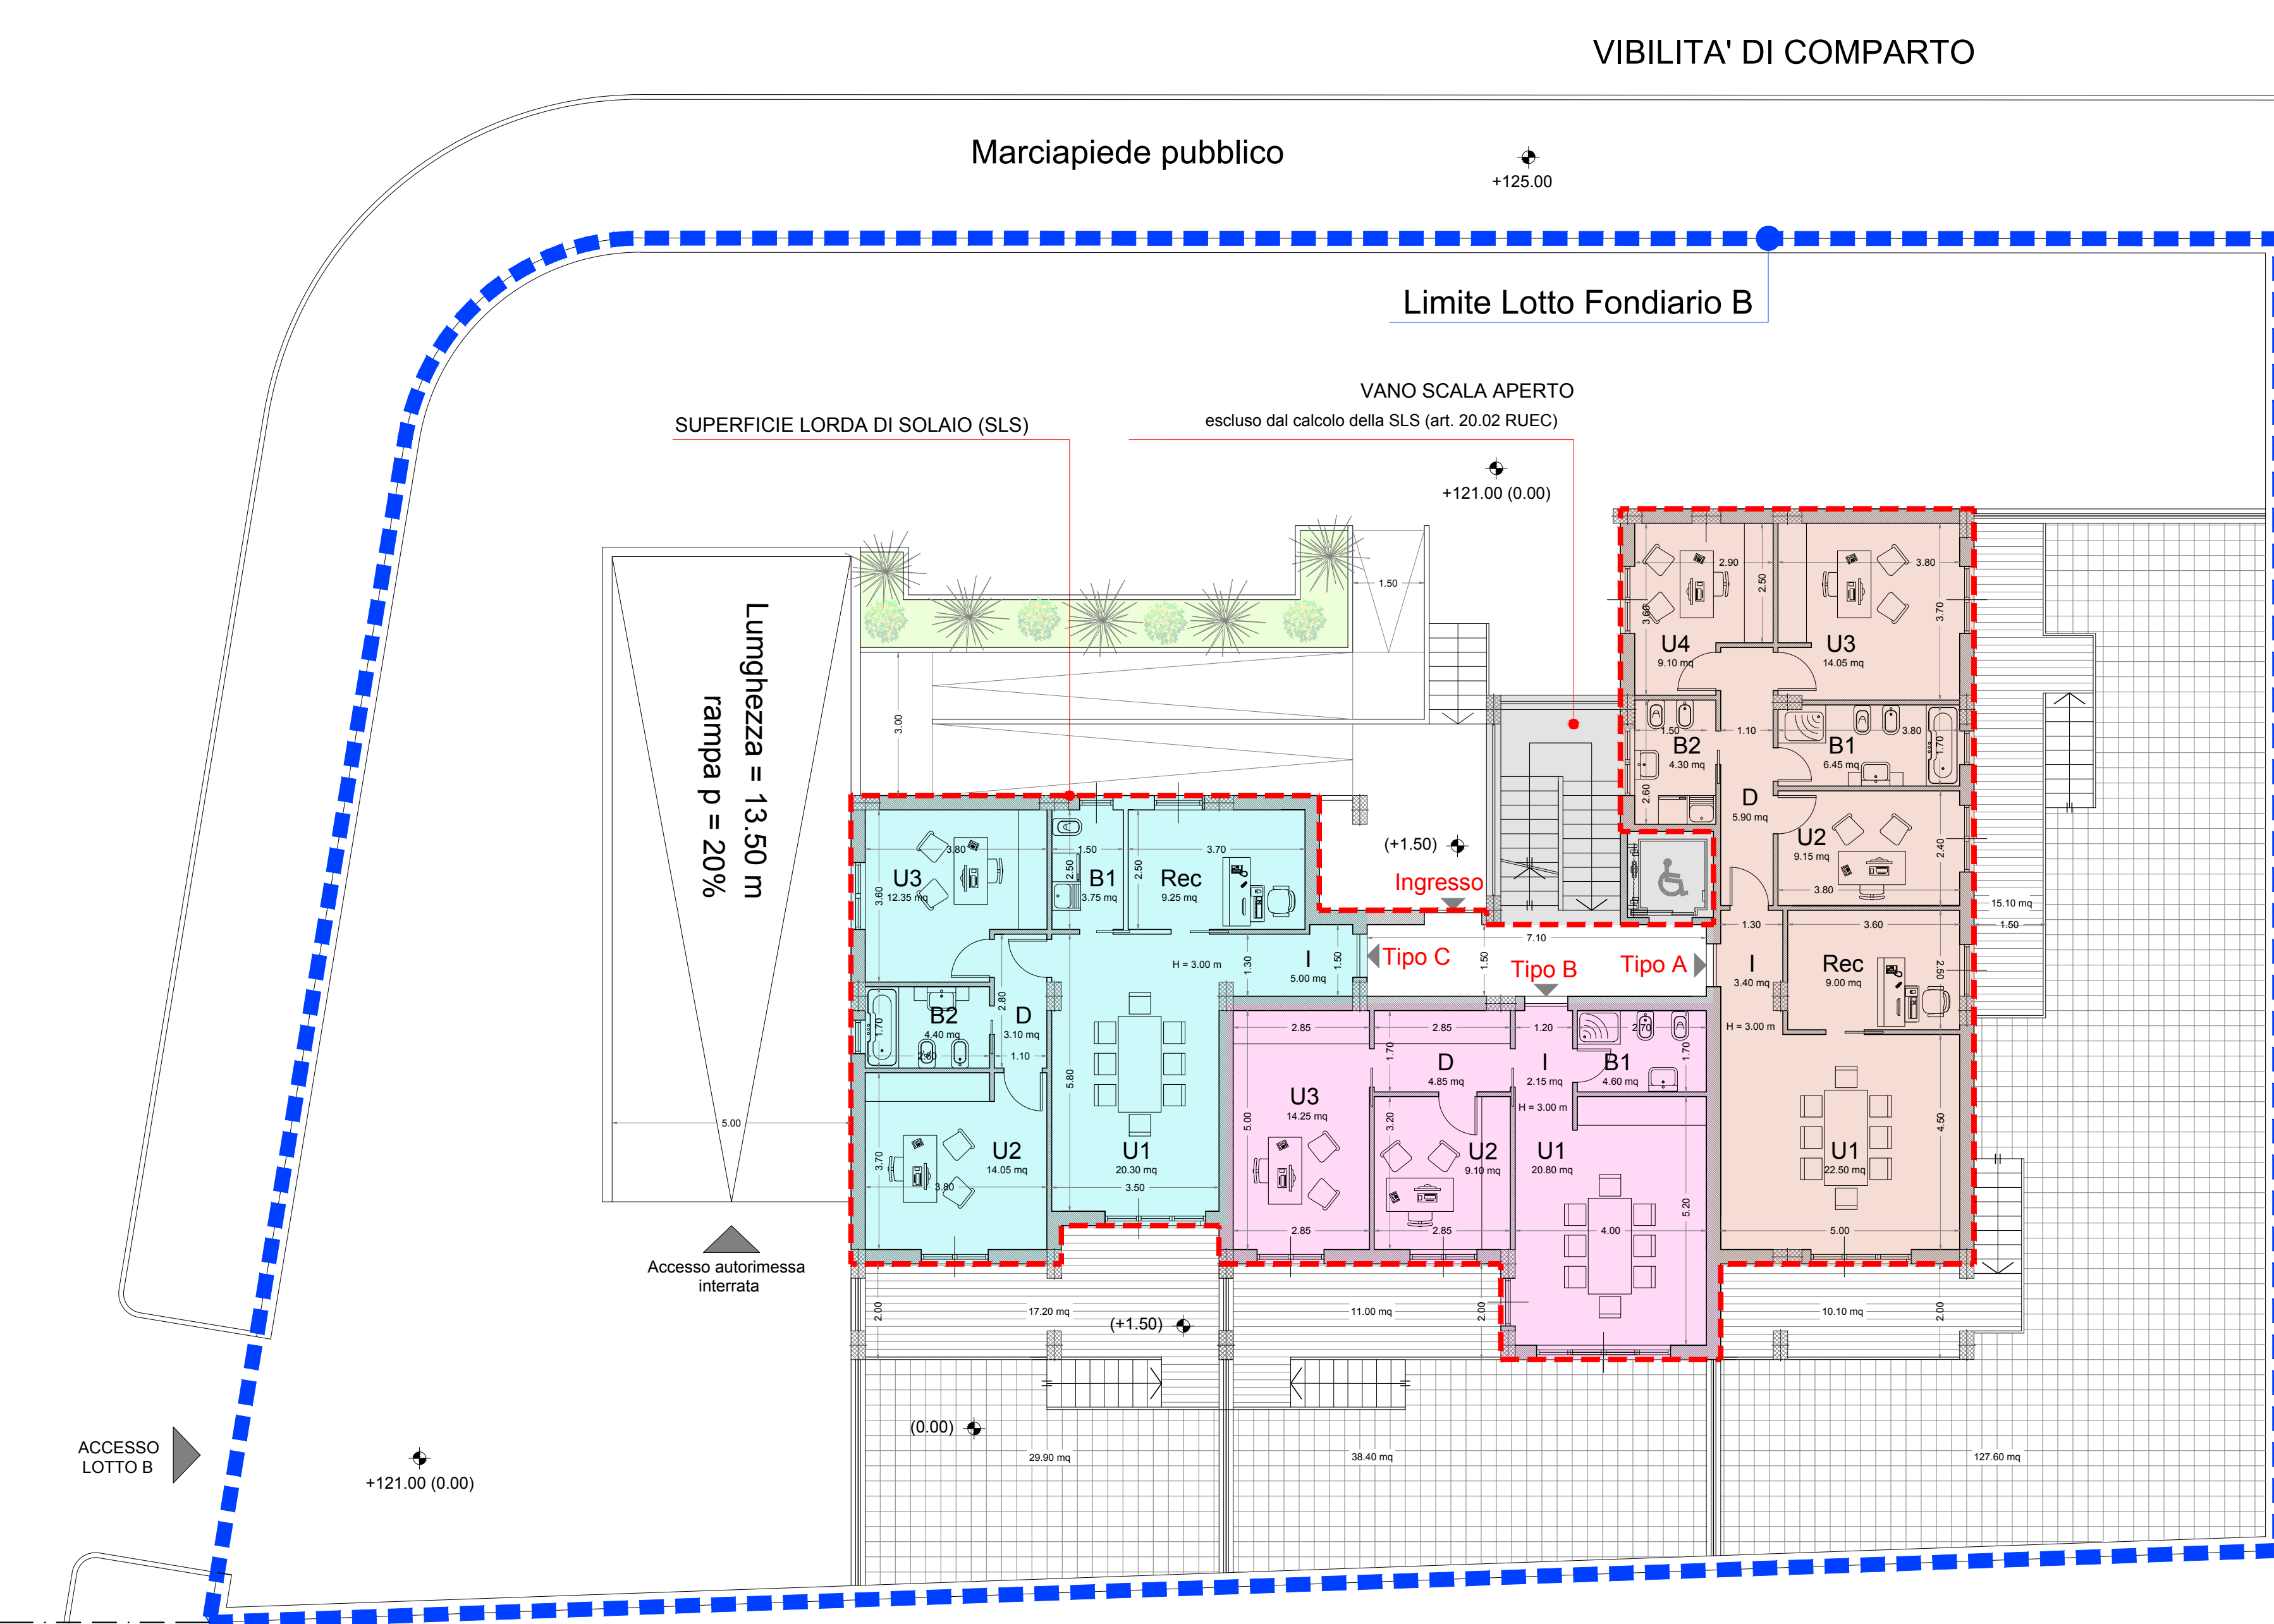

PIANTA PIANI 2° - 3° - 4° - 5° - 6° - 7° - 8°

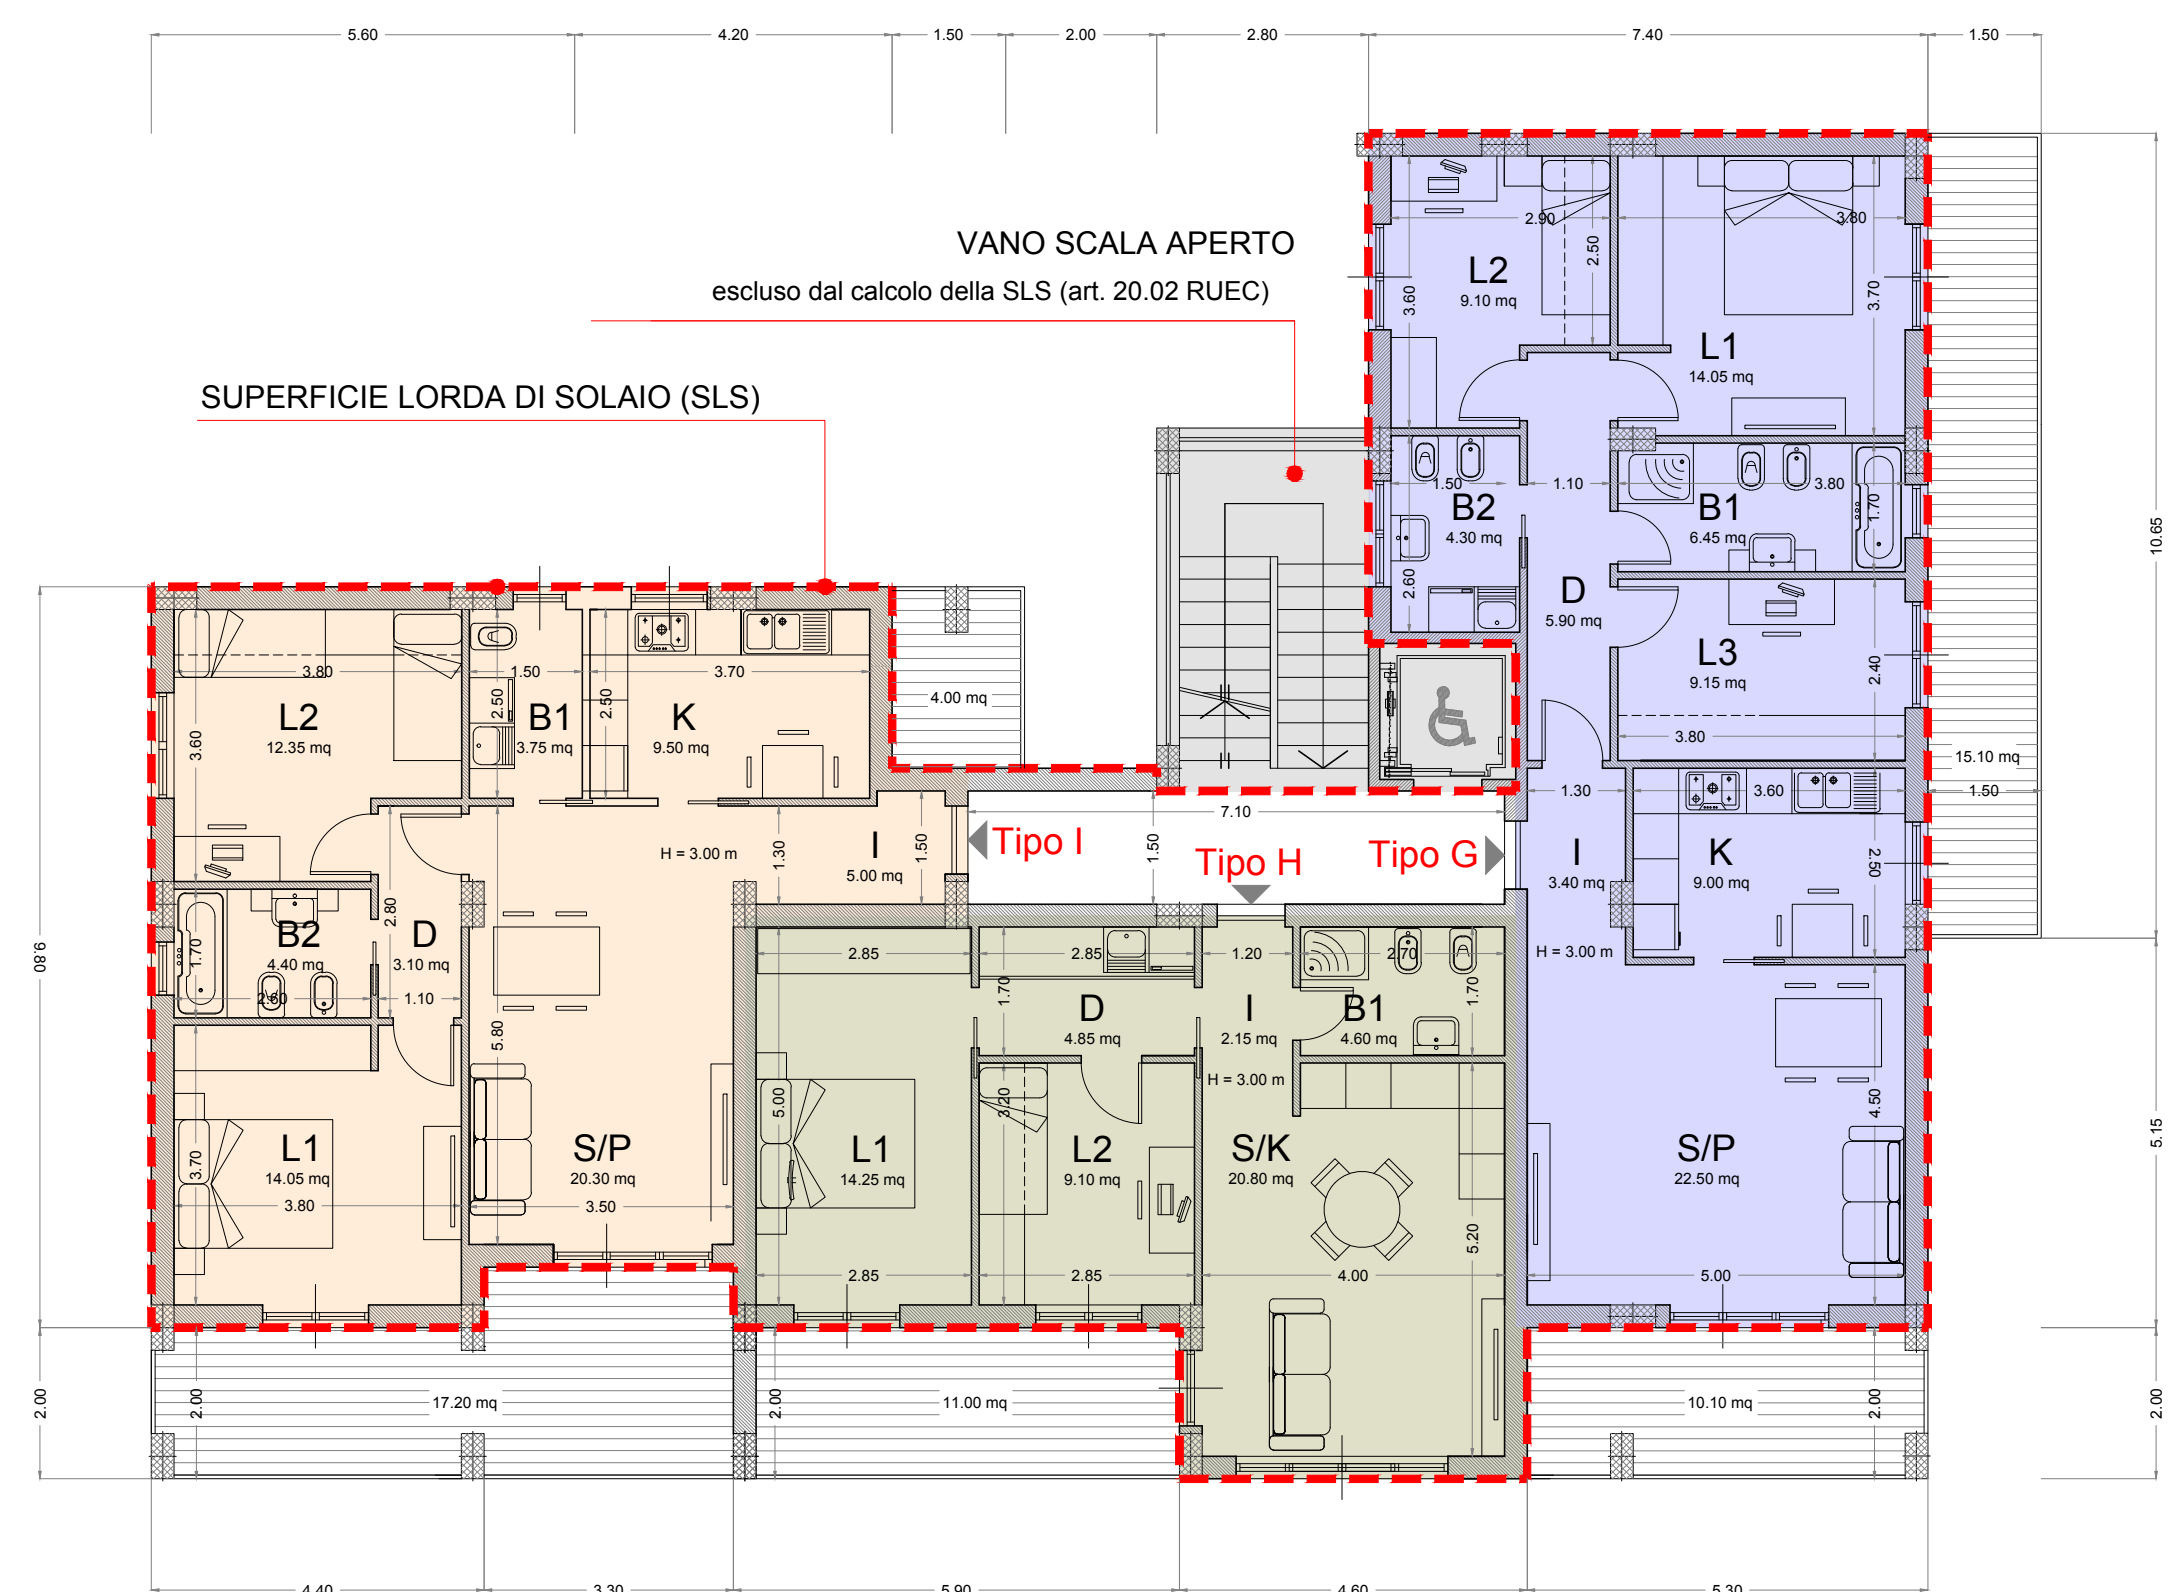

LOTTO FONDIARIO "B" 1.149,00 mq

Piano	SLS (mq)		Altezza di piano (m)	Volumetria V.p.p. (mc)
	Destin. Terziario	Destin. Residenziale		
Piano Rialzato	261,65		3,30	863,45
Piano 1°	261,65		3,30	863,45
Piano 2°		261,65	3,30	863,45
Piano 3°		261,65	3,30	863,45
Piano 4°		261,65	3,30	863,45
Piano 5°		261,65	3,30	863,45
Piano 6°		261,65	3,30	863,45
Piano 7°		261,65	3,30	863,45
Piano 8°		261,65	3,30	863,45
TOTALE	523,30	1637,65	29,70	7771,01

Capacità di parcheggio	n. 21 box
Sup. utile box (mq)	385,75
Sup. utile area di manovra (mq)	384,85
Sup. autorimessa ex art. 2 L. 122/89 (mq)	920,50
Dotazione minima ex art. 2 L. 122/89 = 0,10 x Volumetria V.p.p. (mq)	777,10

LOTTO B - PIANO RIALZATO UFFICIE STUDI PRIVATI DT/2	TIPO A	TIPO B	TIPO C
	I - Ingresso	3,40	2,15
D - Disimpegno	5,90	4,85	3,10
Rec - Reception	9,00		9,25
U1 - Ufficio	22,50	20,80	20,30
U2 - Ufficio	9,15	9,10	14,05
U3 - Ufficio	14,05	14,25	12,35
U4 - Ufficio	9,10		
B1 - Bagno	6,45		3,75
B2 - Bagno	4,30	4,60	4,40
Sup. Utile (mq)	83,85	55,75	72,20
S.n.r. (mq)	25,20	11,00	21,20
Sup. Lorda (mq)	99,30	64,90	84,60
SLS di piano (mq)	261,65		

LOTTO A - PIANO 1° UFFICIE STUDI PRIVATI DT/2	TIPO D	TIPO E	TIPO F
	I - Ingresso	3,40	2,15
D - Disimpegno	5,90	4,85	3,10
Rec - Reception	9,00		9,25
U1 - Ufficio	22,50	20,80	20,30
U2 - Ufficio	9,15	9,10	14,05
U3 - Ufficio	14,05	14,25	12,35
U4 - Ufficio	9,10		
B1 - Bagno	6,45	4,60	3,75
B2 - Bagno	4,30		4,40
Sup. Utile (mq)	83,85	55,75	72,20
S.n.r. (mq)	25,20	11,00	21,20
Sup. Lorda (mq)	99,30	64,90	84,60
SLS di piano (mq)	261,65		

LOTTO A - PIANI 2°-3°-4°-5°-6°-7°-8° ABITAZIONE CIVILE DA	TIPO G	TIPO H	TIPO I
	I - Ingresso	3,40	2,15
D - Disimpegno	5,90	4,85	3,10
K - Cucina	9,00		9,25
S/P - Sog./Pranzo	22,50		20,30
S/K - Sog./Cucina		20,80	
L1 - Letto	14,05	14,25	14,05
L2 - Letto	9,10	9,10	12,35
L3 - Letto	9,15		
B1 - Bagno	6,45	4,60	3,75
B2 - Bagno	4,30		4,40
Sup. Utile (mq)	83,85	55,75	72,20
S.n.r. (mq)	25,20	11,00	21,20
Sup. Lorda (mq)	99,30	64,90	84,60
SLS di piano (mq)	261,65		

COMPARTO EDIFICATORIO CR_4 sub 1

COMUNE DI SALERNO

PUA CR_4 sub 1
prevalentemente residenziale sito in località Matierno

SPAZIO RISERVATO ALL'ENTE

COMMITTENTE
CONSORZIO CASA ROMA - MATIERNO CR4
Presidente: sig. Vincenzo MATTEI

PROGETTAZIONE
Arch. Roberto SICA
Via Nervi, 11 - 80122 Salerno

Arch. Mauro SPINA
Via S. Petrus, 3 - 80069 Portici (Napoli) (SA)

Geom. Antonio DE CHIARA
Via A. Costantini, 17 - 84098 Portici (Napoli) (SA)

TAVOLA	ELABORATO	SCALA
PA6.2	Piante ai vari livelli - LOTTO Fb	1:100

REV.	DATA	DESCRIZIONE MODIFICA
2	02/09/2024	Emisione
1		
0		